


DETTAGLIO SETTORI PUBBLICO

Settore 1 - Area pubblico 1 - 60 x 18 m
580 m² considerando 2 persone a m²
totale 1160 persone

Settore 2 - Area Ospiti 470 posti a sedere in 5 gruppi,
4 da 100 (10 colonne x 10 file) e uno da 70 (10 x 7)
inoltre 10 stalli per disabili in carrozzina 256 + 4
pedane (12 x 19) da 4,0 x 0,7 m cad. 800 m² circa

Settore 3 - Area pubblico 1 - 70 x 15 m
1050 m² considerando 2 persone a m²
totale 2100 persone

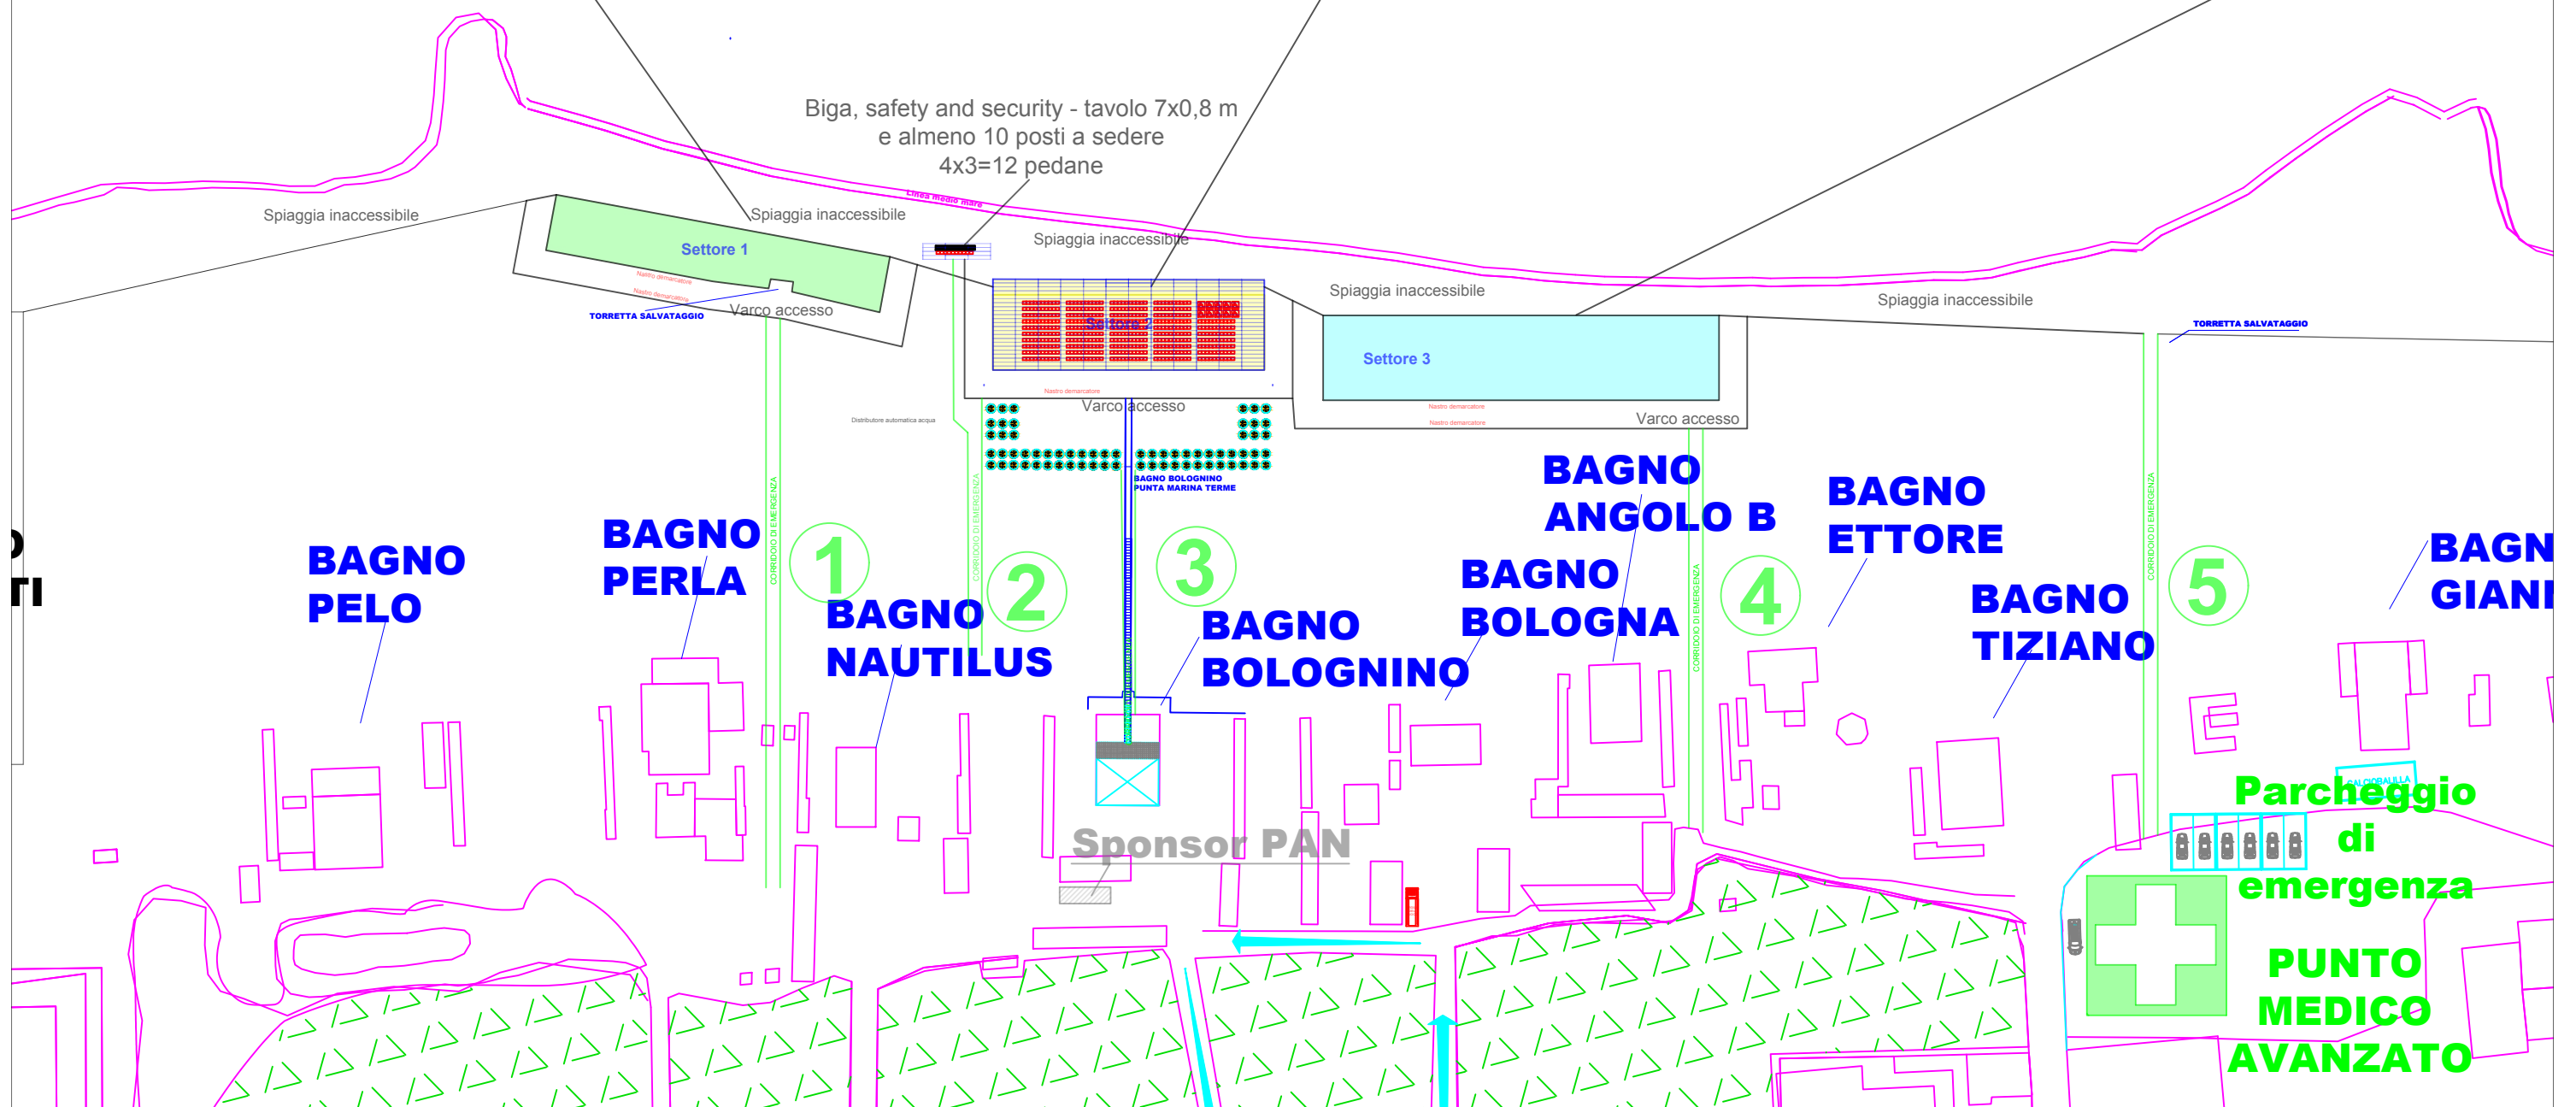

Manifestazione
Tricolore Airshow 19 giugno 2022
Bagno Bolognino, Punta Marina Terme (RA)

Dettaglio zona settori pubblico demanio
Ing. Antonio Baracca

Rev. 1.0

Tavola 05

Viale Rossini 5 - Lugo
antonio22265@gmail.com

23/05/2022